

F. DOKUMENTACE STAVBY

SEZNAM PŘÍLOH

1.1.1. TECHNICKÁ ZPRÁVA

1.1.2. VÝKRESOVÁ ČÁST

1) PŮDORYS ZÁKLADŮ	1:100
2) PŮDORYS PŘÍZEMÍ (1.NP)	1:100
3) PŮDORYS STROPU	1:100
4) PŮDORYS PODKROVÍ (2.NP)	1:100
5) PŮDORYS KROVU	1:100
6) PŮDORYS STŘECHY	1:100
7) ŘEZ A-A'	1:100
8) POHLEDY	1:100
9) PERSPEKTIVNÍ POHLEDY	


Investor :	Petr Jedlička Podskalí 78, Choceň 565 01	
Akce :	Novostavba RD na p.č. 29/8 v k.ú. HRUŠOVÁ	
Kraj :	Pardubický	S.Ú. : Vysoké Mýto
Projektant :	Vypracoval :	
Ing. Přemysl Socha	Jan Tauber	
SEZNAM PŘÍLOH		

Investor : Petr Jedlička Podskalí 78, Choceň 565 01	
Akce : Novostavba RD na p.č. 29/8 v k.ú. HRUŠOVÁ	
Kraj : Pardubický	S.Ú. : Vysoké Mýto
Projektant : Ing. Přemysl Socha	Vypracoval : Jan Tauber
PROJEKTOVÁ DOKUMENTACE	


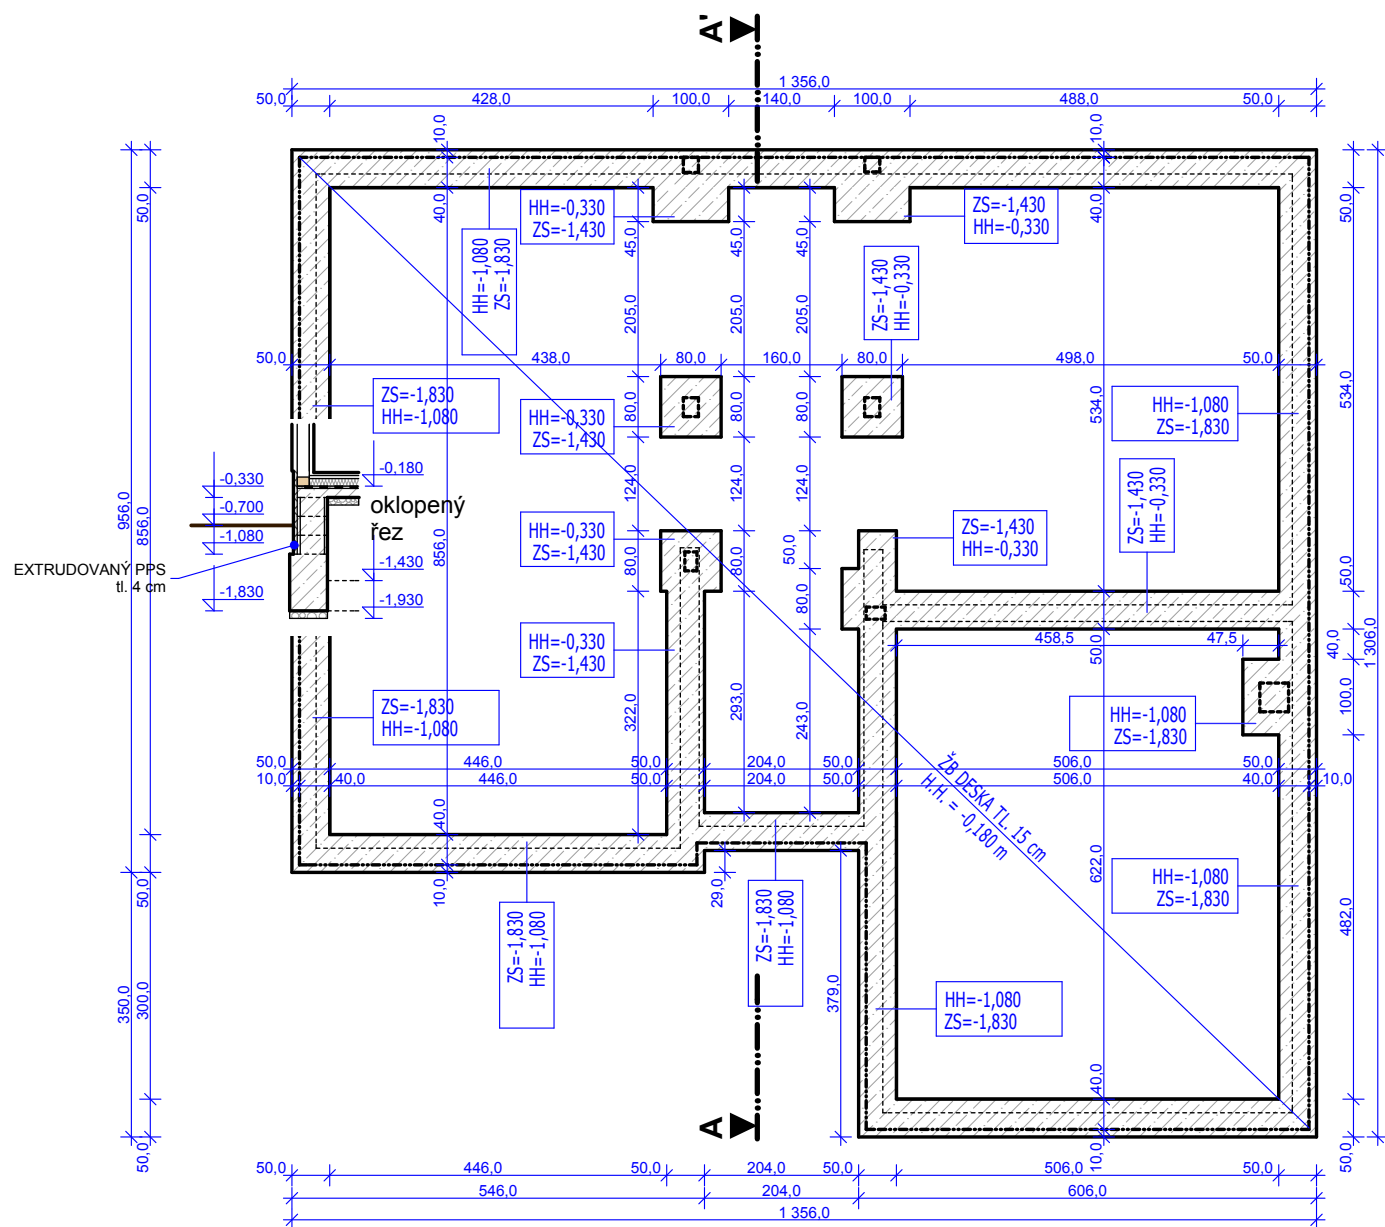

PERSPEKTIVNÍ NÁHLED:

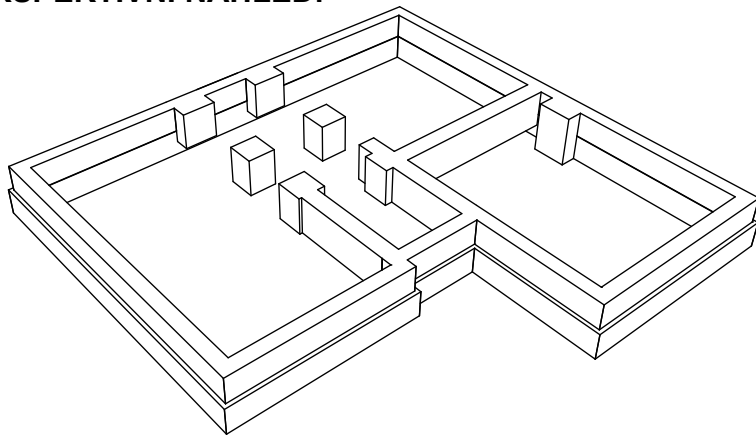

LEGENDA :

- ZÁKLADOVÝ PAS
- NADZÁKLAD. KONSTRUKCE
- DŘEV. SLOUP

MATERIÁL :

- Beton C20/25 XC1 - základové pasy z prostého betonu
- Podkladní beton - beton C20/25 XC1 v tl. 150 mm + svař.sit' KARI síti 6/100-6/100 mm

ZÁKLADOVÉ PASY :


Prostý beton základového pasu lze max. z 1/3 prokládat nenavětralým lomovým kamenem. Kameny se vždy ukládají až do betonu, nesmí vzniknout suché spáry bez betonu. Základ musí být tvořen kompaktním monolitickým celkem.

PODKLADNÍ BETON : beton **C20/25 XC1** v tl. 150 mm + svař.sit' KARI 6/100 - 6/100 mm. Proveden vcelku přes základový pas. Pod podkladní beton bude proveden hutněný násyp v tl. 150 mm ze štěrkodrti, hutněno na ld větší jak 0,67.

POZNÁMKA:


- VŠECHNY ODCHYLKY OD PROJEKTEM UVAŽOVANÉHO ŘEŠENÍ JE NUTNO KONZULTOVAT S PROJEKTANTEM.
- UVEDENÉ ROZMĚRY JSOU SKLADEBNÉ, T.J. BEZ OMÍTEK.
- PŘED BETONÁŽÍ ZÁKLADŮ JE NUTNO POLOŽIT KANALIZACI
- DO ZÁKLADOVÉHO PASU BUDE POLOŽEN A ZABETONOVÁN ZEMNÍCÍ PÁSEK FeZn 30x4
- PŘED ZAHÁJENÍM PRACÍ NUTNO VYTÝČIT VEŠKERÉ PODZEMNÍ SÍTĚ ZA ÚČASTI JEJICH SPRÁVCŮ!!
- VÝKOPY ZÁKLADOVÝCH PASŮ BUDOU PROVEDENY Z ÚROVNĚ ROSTLÉHO TERÉNU.

ZS - ZÁKLADOVÁ SPÁRA (SPODNÍ STUPEŇ ZÁKLADOVÉHO PASU)
HH - HORNÍ HRANA ZÁKLADOVÉHO PASU = HORNÍ LÍČ MONOLITICKÉHO ZÁKL. PASU

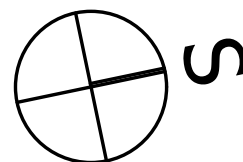

HRUBÝ VÝPIS MATERIALŮ:
ZÁKL. PASY A PATKY- **30,5 m³**
ZTRAC. BEDNĚNÍ - **15,0 m³**
ZÁKL. DESKA **22,0 m³**

Investor : Petr Jedlička Podskalí 78, Chocẽ 565 01	
Akce : Novostavba RD na p.č. 29/8 v k.ú. HRUŠOVÁ	
Kraj : Pardubický	S.Ú. : Vysoké Mýto
Projektant : Ing. Přemysl Socha	Vypracoval : Jan Tauber
1:100 KÓTOVÁNO V cm	PŮDORYS ZÁKLADŮ
F. Dokumentace stavby	
1.1.2. Výkresová část	
1	

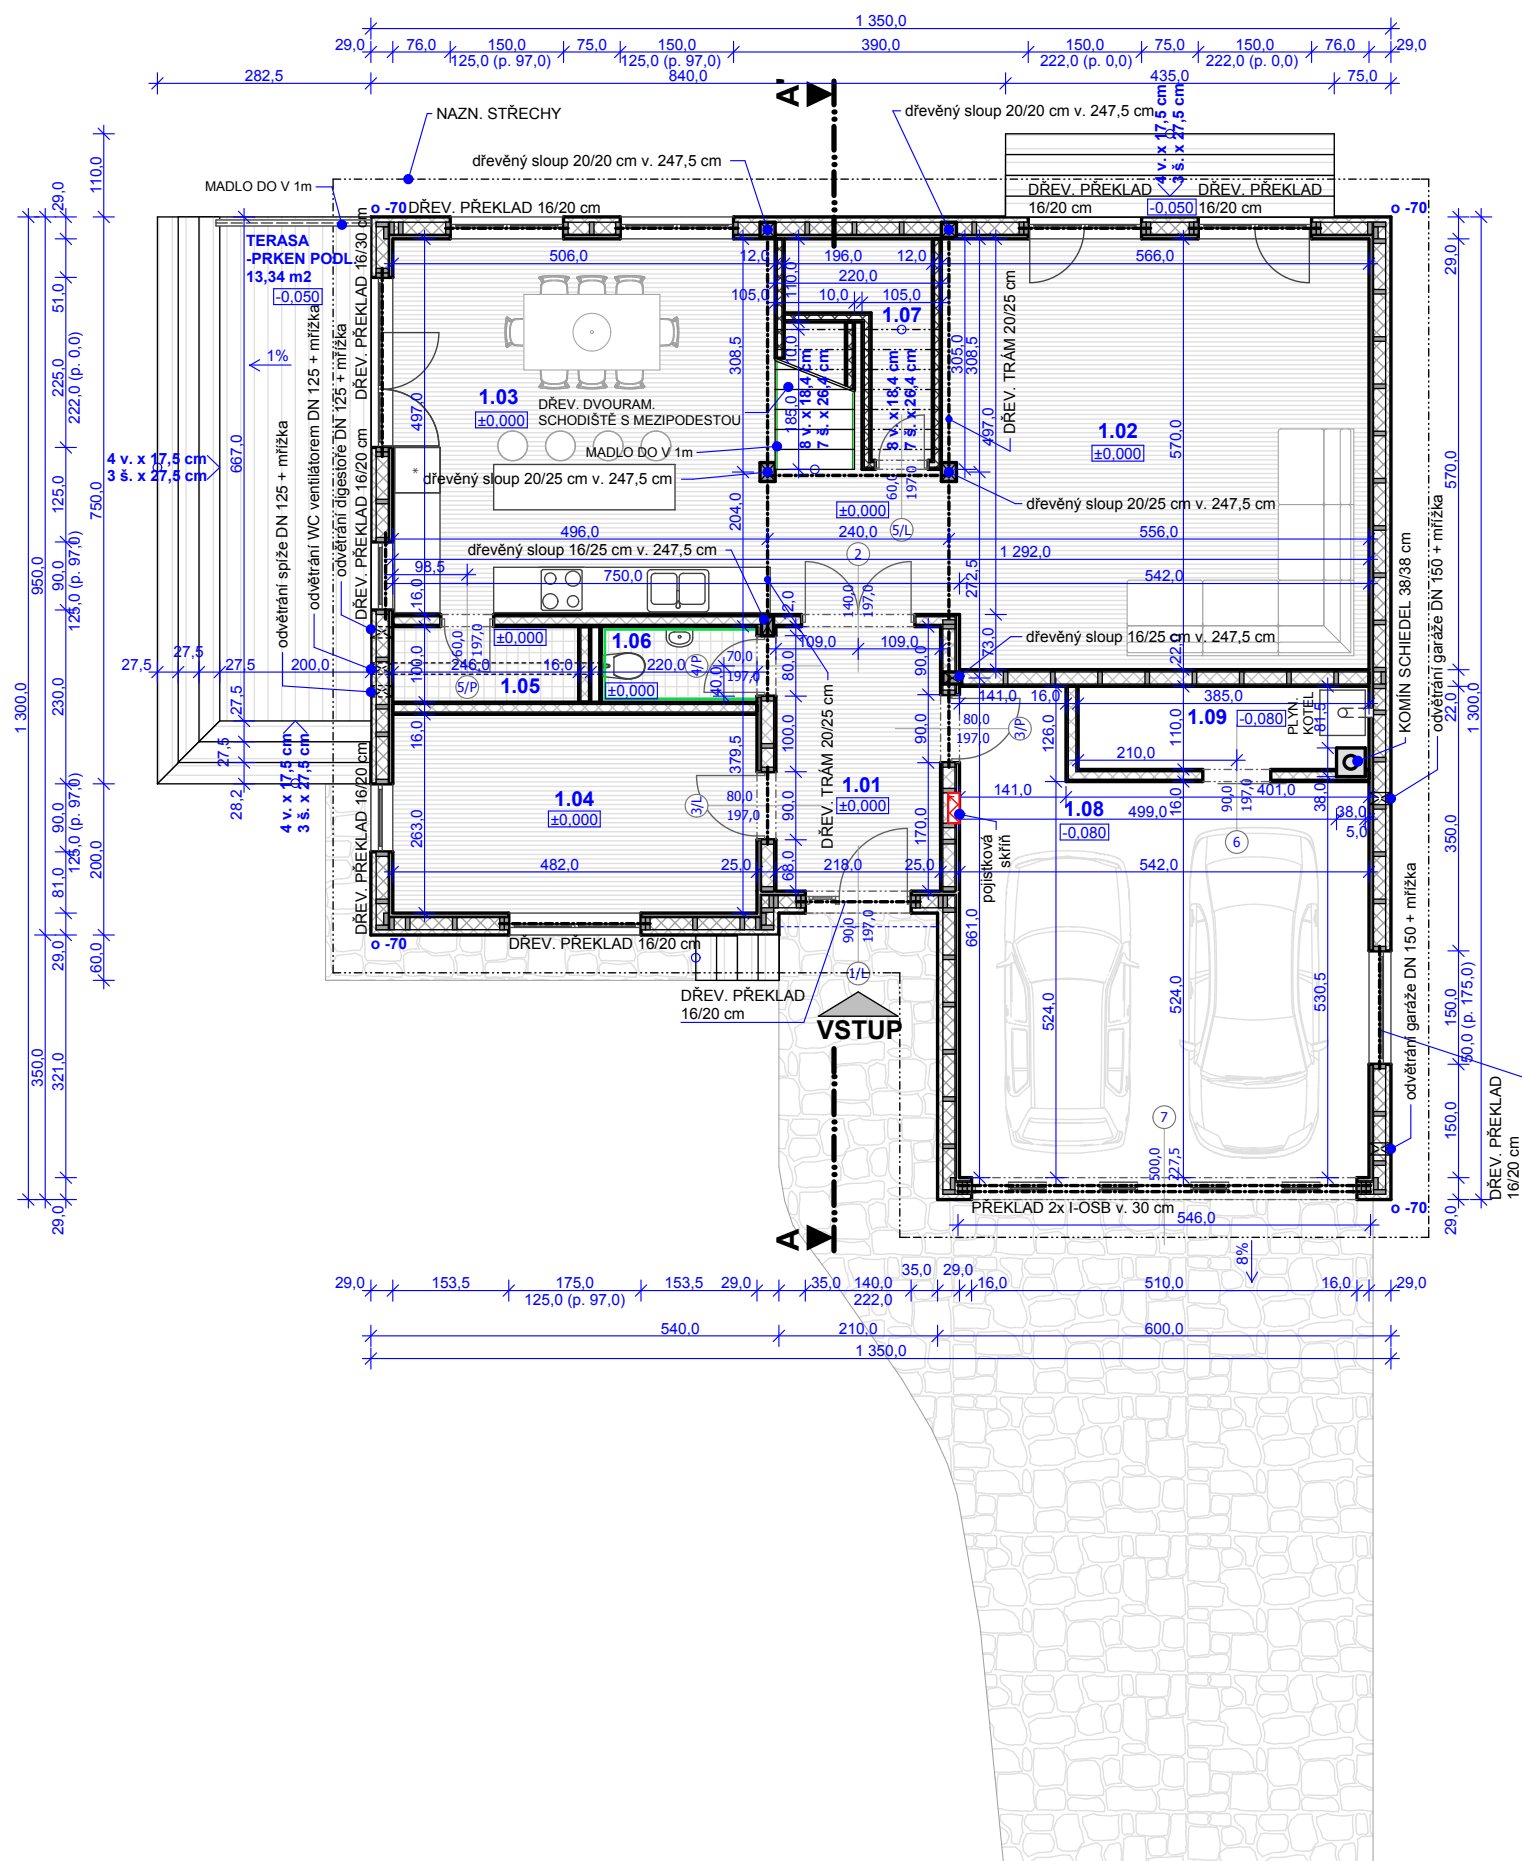

Výpis místností v 1.N.P.:


OZNAČ.	ÚČEL MÍST.	PLOCHA
1.01	Zádveří	7,63 m2
1.02	Obývací pokoj	36,31 m2
1.03	Kuch. kout + jídelna	25,15 m2
1.04	Pracovna	12,68 m2
1.05	Spíž	2,46 m2
1.06	WC	2,06 m2
1.07	Prostor pod schod.	3,50 m2
1.08	Garáž	30,58 m2
1.09	Tech. místnost	3,85 m2

Celková zastavěná plocha stavby 148,60 m2
±0,000 bude stanovena ve v. 0,7m nad urovnaným terénem


LEGENDA:

- OBVODOVÁ NOSNÁ SVISLÁ KONSTRUKCE TL. 29 cm**
1,0 cm FAS. OMÍTKA - STO THERM WOOD
6,0 cm TEPEL. IZOLACE - SREICO PROTECT
16,0 cm TEPEL. IZOLACE - SREICO FLEX + SLOUP. KCE 6/16 cm
1,8 cm OSB DESKA 4xPD
3,0 cm VZDUCH. MEZERA + ROŠT 5/3 cm
1,25 cm SDK - FERMACELL
- VNITŘNÍ NOSNÁ SVISLÁ KONSTRUKCE TL. 22 cm**
1,25 cm SDK - FERMACELL
1,8 cm OSB DESKA 4xPD
16,0 cm TEPEL. IZOLACE - SREICO FLEX + SLOUP. KCE 6/16 cm
1,8 cm OSB DESKA 4xPD
1,25 cm SDK - FERMACELL
- VNITŘNÍ PŘÍČKA TL. 10 cm**
1,25 cm SDK - FERMACELL
1,8 cm OSB DESKA 4xPD
10,0 cm IZOLACE - SREICO FLEX + SLOUP. KCE 6/10 cm
1,8 cm OSB DESKA 4xPD
1,25 cm SDK - FERMACELL
- VNITŘNÍ PŘÍČKA TL. 10 cm**
1,25 cm SDK - FERMACELL
1,8 cm OSB DESKA 4xPD
6,0 cm IZOLACE - SREICO FLEX + SLOUP. KCE 6/6 cm
1,8 cm OSB DESKA 4xPD
1,25 cm SDK - FERMACELL
- KERAM OBKLAD DO v. 1,8 m**
- LAMINÁT. PLOV. PODLAHA**
- KERAM. DLAŽBA**

POZN.:
-PŘEKLADY NAD OKEN. A DVEŘ. OTVORY JSOU SOUČÁSTÍ
SLOUPKOVÉ KONSTRUKCE
-STROPNÍ NOSNÍKY JSOU SYSTÉMU I-OSB a' = 50-60 cm

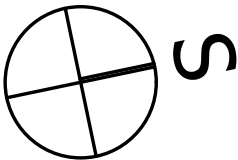


Investor :	Petr Jedlička Podskalí 78, Chocẽ 565 01
Akce :	Novostavba RD na p.č. 29/8 v k.ú. HRUŠOVÁ
Kraj :	Pardubický
Projektant :	Ing. Přemysl Socha
Vypracoval :	Jan Tauber
S.Ú.:	Vysoké Mýto
1:100 KÓTOVÁNO V cm	PŮDORYS PRÍZEMÍ
F. Dokumentace stavby	1.1.2. Výkresová část

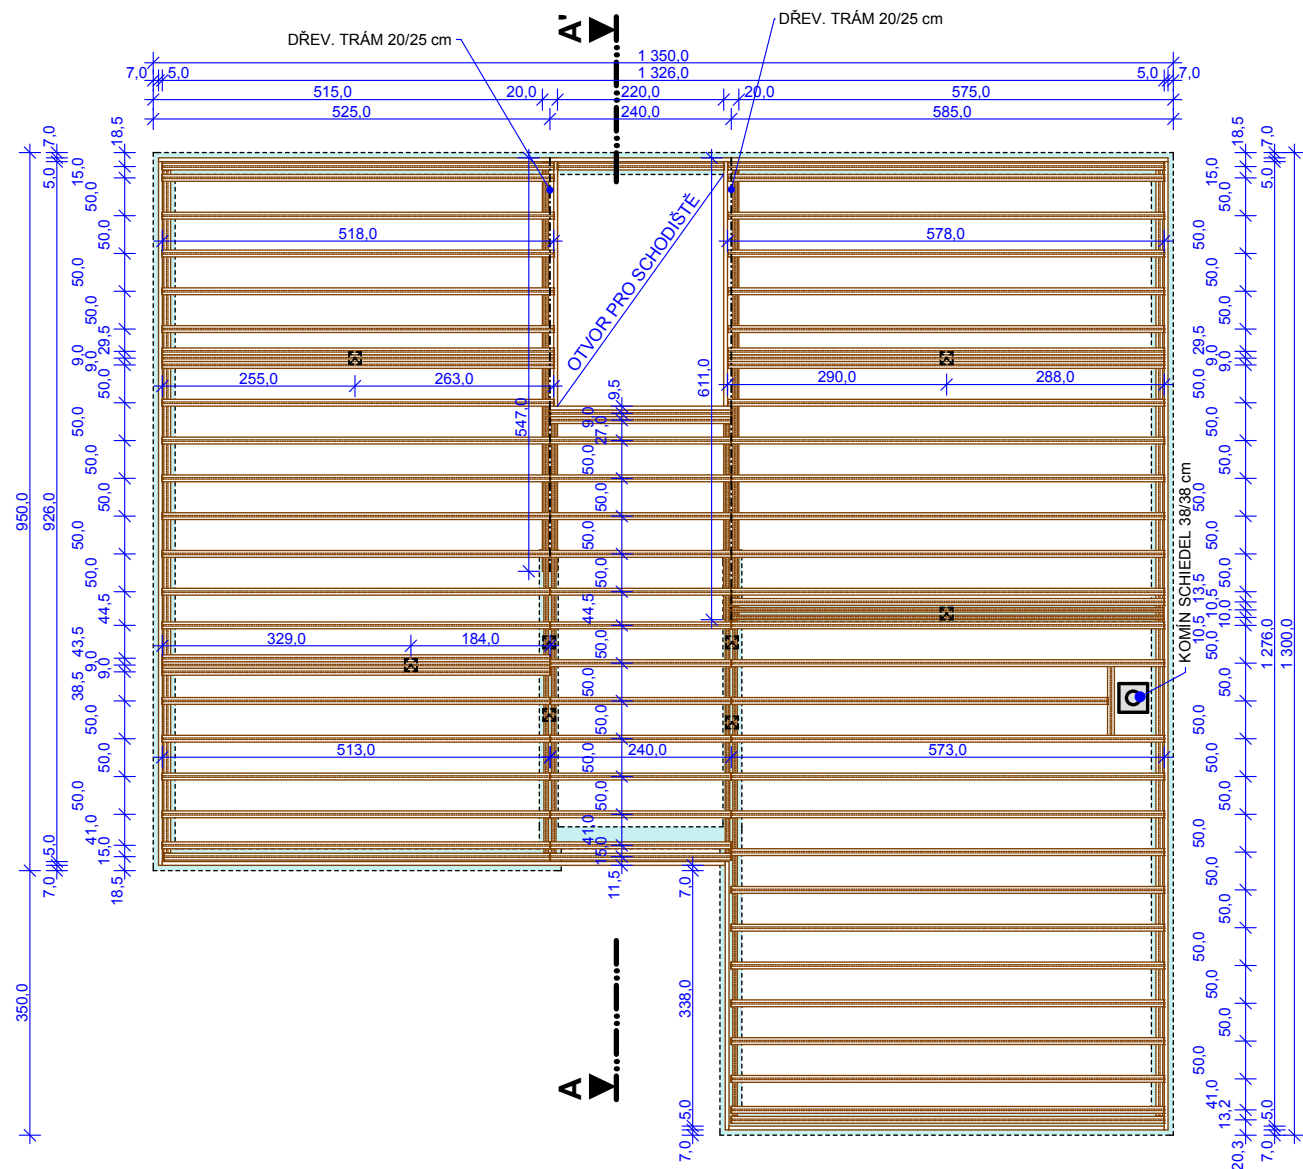


LEGENDA :


- NAZNAČENÍ NOSNÉ KONSTRUKCE
- NAZNAČENÍ SLOUPKU
- I-OSB v. 30 cm
- STEICO ULTRALAM v. 30 cm

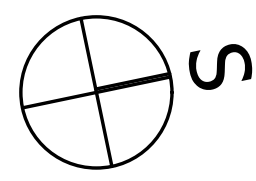

PERSPEKTIVNÍ NÁHLED:

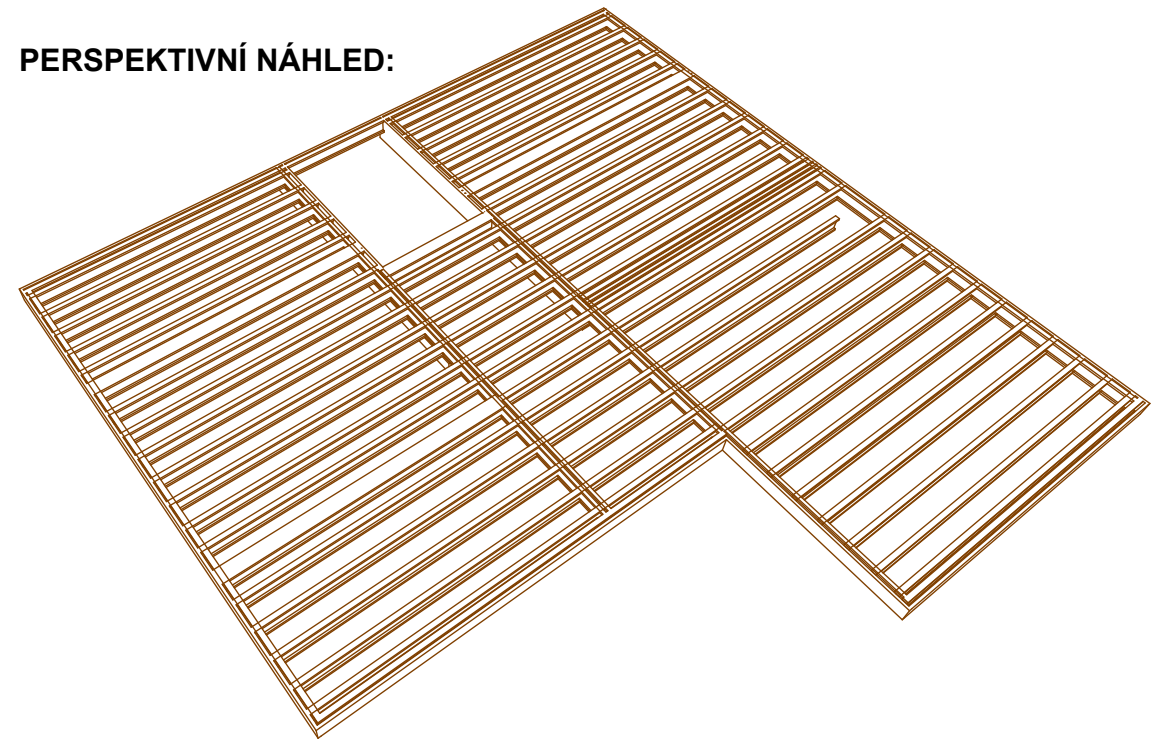

Investor : Petr Jedlička Podskalí 78, Chocẽ 565 01		
Akce : Novostavba RD na p.č. 29/8 v k.ú. HRUŠOVÁ		
Kraj : Pardubický	S.Ú. : Vysoké Mýto	
Projektant : Ing. Přemysl Socha	Vypracoval : Jan Tauber	
1:100 KÓTOVÁNO V cm	PŮDORYS STROPU	3
F. Dokumentace stavby		1.1.2. Výkresová část

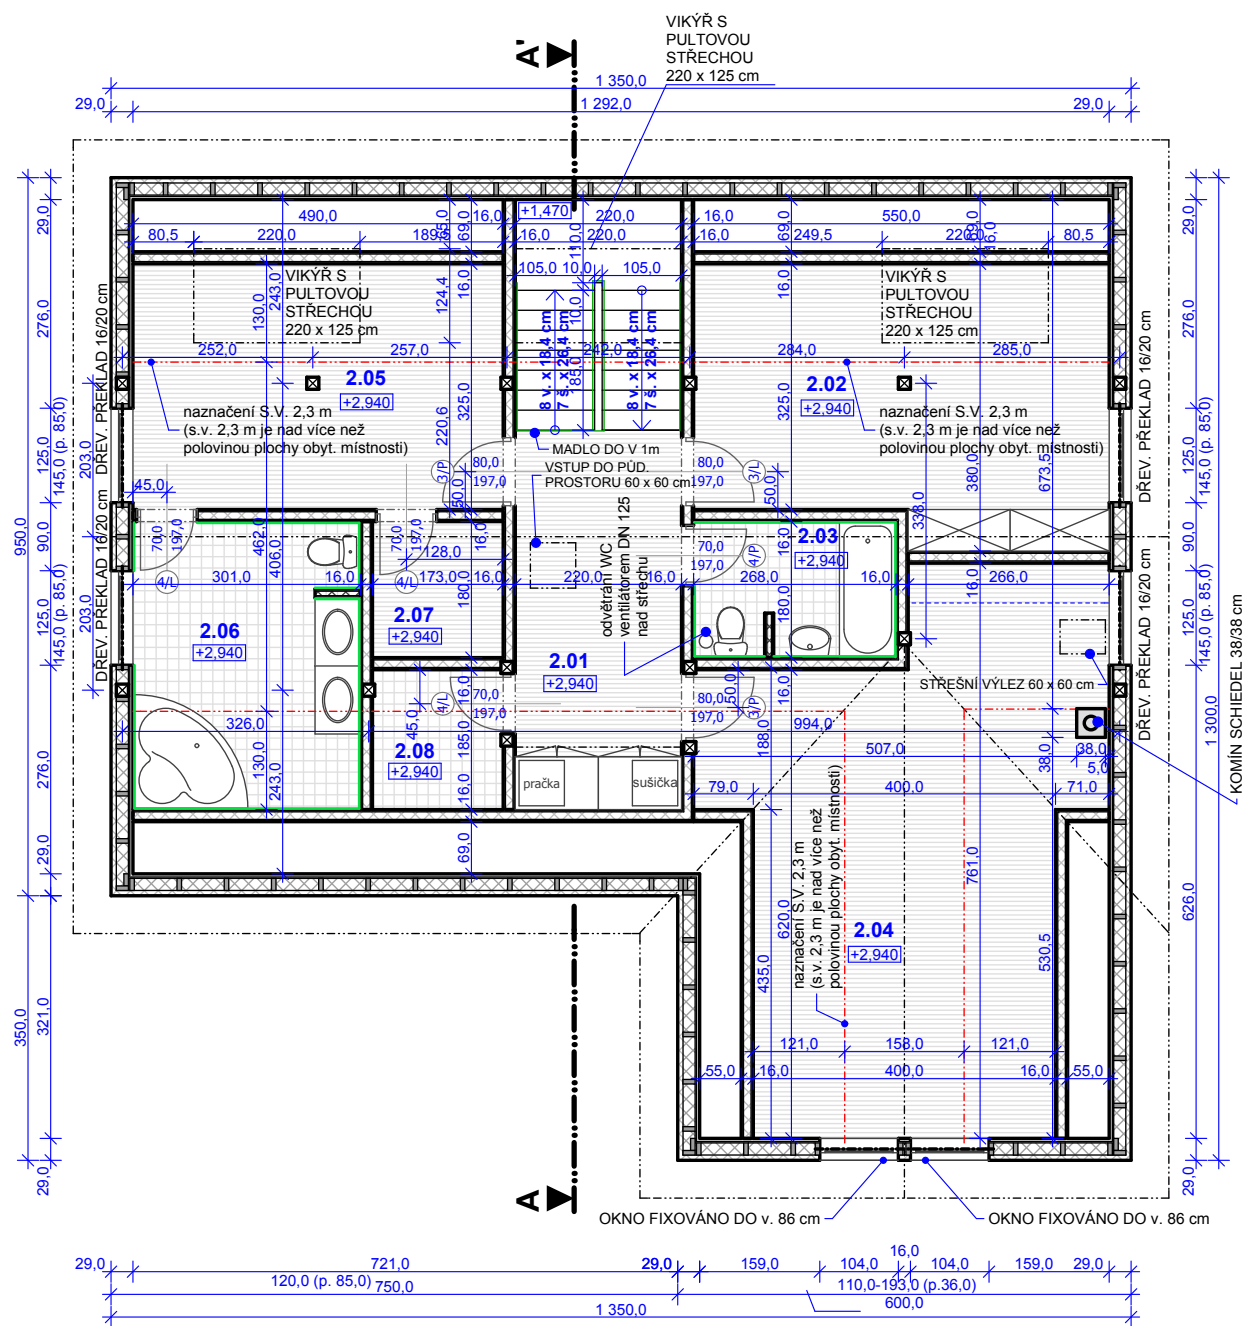

Výpis místností v 2.N.P.:

OZNAČ.	ÚČEL MÍST.	PLOCHA
2.01	Chodba	11,05 m ²
2.02	Pokoj	19,30 m ²
2.03	Koupelna a WC	4,80 m ²
2.04	Pokoj	31,30 m ²
2.05	Pokoj	15,90 m ²
2.06	Koupelna a WC	11,50 m ²
2.07	Šatna	3,10 m ²
2.08	Úklid	3,20 m ²

Celková zastavěná plocha stavby 148,60 m²

±0,000 bude stanovena ve v. 0,7m nad urovnaným terénem

LEGENDA:

OBVODOVÁ NOSNÁ SVISLÁ KONSTRUKCE TL. 29 cm
1,0 cm FAS. OMÍTKA - STO THERM WOOD
6,0 cm TEPEL. IZOLACE - SREICO PROTECT
16,0 cm TEPEL. IZOLACE - SREICO FLEX + SLOUP. KCE 6/16 cm
1,8 cm OSB DESKA 4xPD
3,0 cm VZDUCH. MEZERA + ROŠT 5/3 cm
1,25 cm SDK - FERMACELL

VNITŘNÍ NOSNÁ SVISLÁ KONSTRUKCE TL. 22 cm
1,25 cm SDK - FERMACELL
1,8 cm OSB DESKA 4xPD
16,0 cm TEPEL. IZOLACE - SREICO FLEX + SLOUP. KCE 6/16 cm
1,8 cm OSB DESKA 4xPD
1,25 cm SDK - FERMACELL

VNITŘNÍ PŘÍČKA TL. 10 cm
1,25 cm SDK - FERMACELL
1,8 cm OSB DESKA 4xPD
10,0 cm IZOLACE - SREICO FLEX + SLOUP. KCE 6/10 cm
1,8 cm OSB DESKA 4xPD
1,25 cm SDK - FERMACELL

VNITŘNÍ PŘÍČKA TL. 10 cm
1,25 cm SDK - FERMACELL
1,8 cm OSB DESKA 4xPD
6,0 cm IZOLACE - SREICO FLEX + SLOUP. KCE 6/6 cm
1,8 cm OSB DESKA 4xPD
1,25 cm SDK - FERMACELL


KERAM OBKLAD DO v. 1,8 m

LAMINÁT. PLOV. PODLAHA

KERAM. DLAŽBA

POZN.:

- PŘEKLADY NAD OKEN. A DVEŘ. OTVORY JSOU SOUČÁSTÍ SLOUPKOVÉ KONSTRUKCE
- STROPNÍ NOSNÍKY JSOU SYSTÉMU I-OSB a'= 50-60 cm

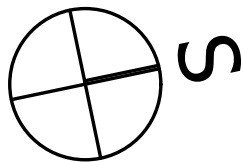

Investor : Petr Jedlička
Podskalí 78, Chocẽ 565 01




Akce : Novostavba RD na p.č.
29/8 v k.ú. HRUŠOVÁ

Kraj : Pardubický s.ú. : Vysoké Mýto
Projektant : Ing. Přemysl Socha Vypracoval : Jan Tauber


1:100 KÓTOVÁNO V cm PŮDORYS PODKROVÍ 4

F. Dokumentace stavby


1.1.2. Výkresová část

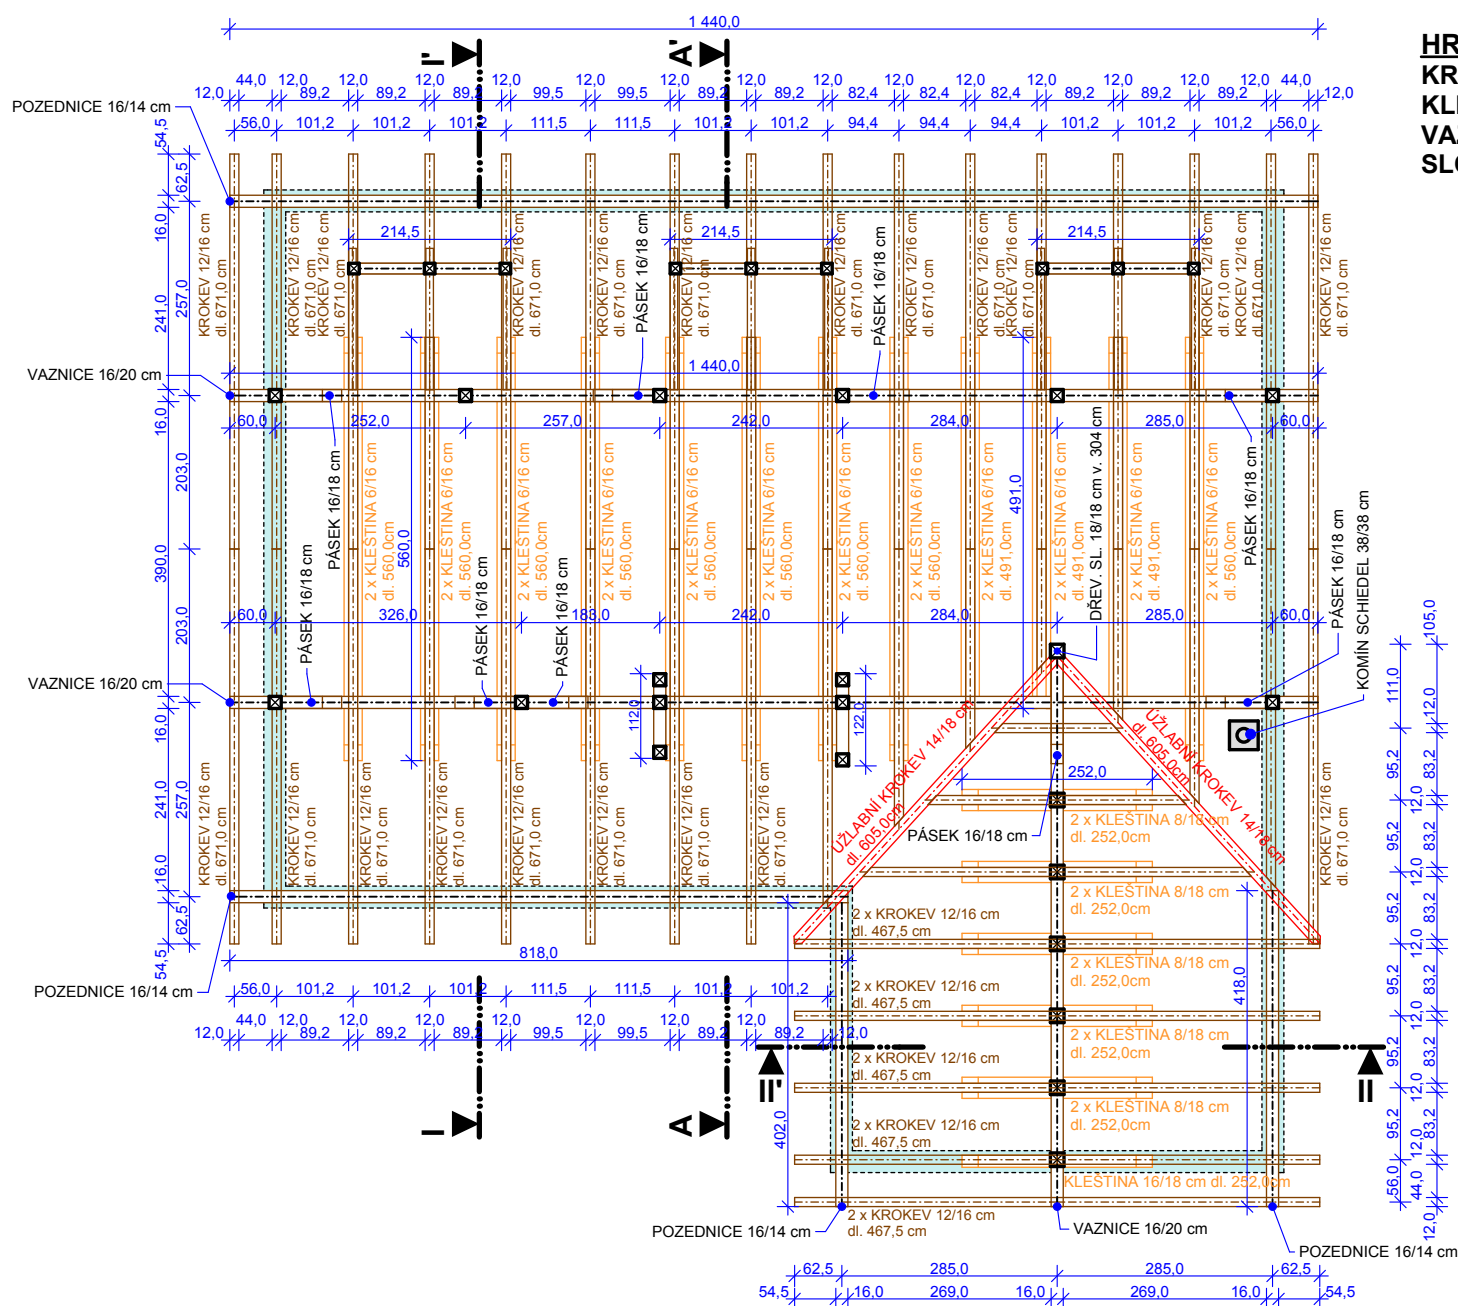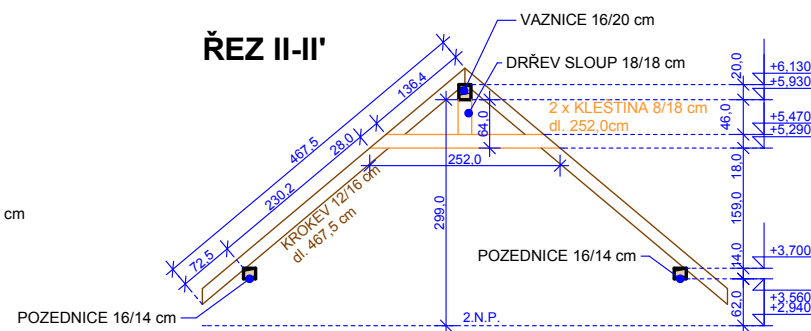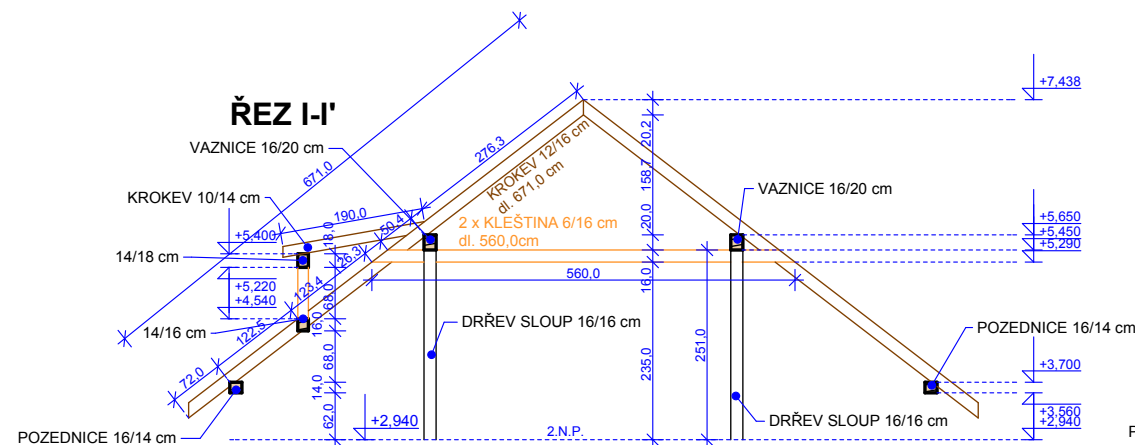

HRUBÝ VÝPIS MATERIÁLU:
KROKVE: 4,98 m3
KLEŠTINY: 1,54 m3
VAZNICE, POZEDNICE A PÁSKY: 2,49 m3
SLOUPY: 1,15 m3

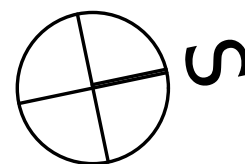


PERSPEKTIVNÍ NÁHLED:

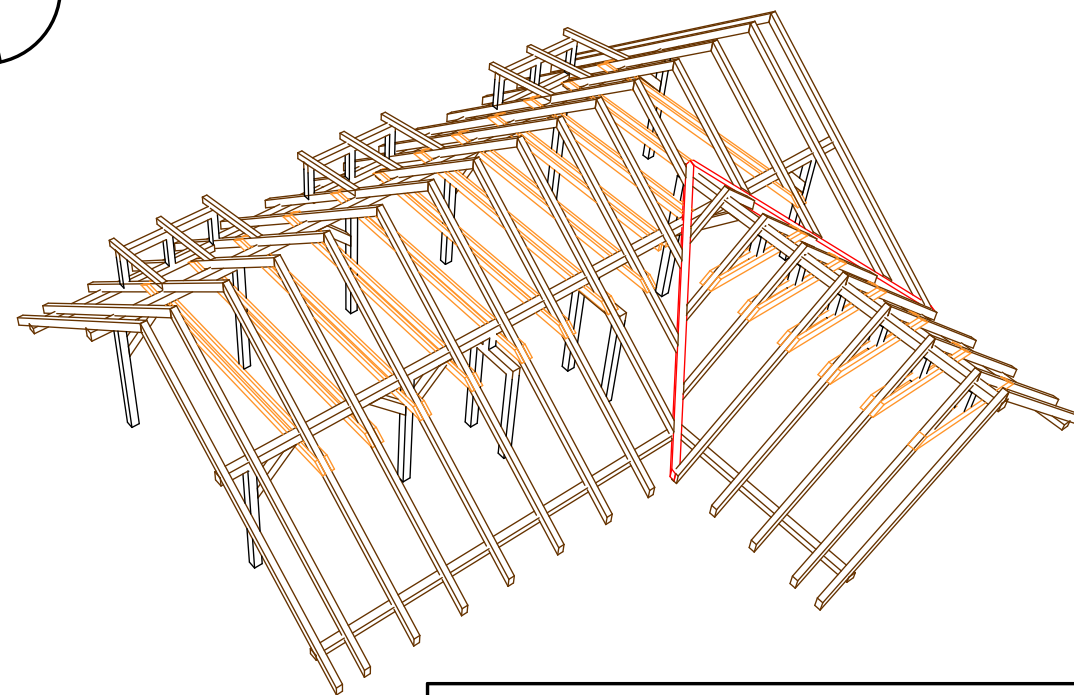

Investor : Petr Jedlička Podskalí 78, Chocẽ 565 01	
Akce : Novostavba RD na p.č. 29/8 v k.ú. HRUŠOVÁ	
Kraj : Pardubický	S.Ú. : Vysoké Mýto
Projektant : Ing. Přemysl Socha	Vypracoval : Jan Tauber
1:100 KÓTOVÁNO V cm	PŮDORYS KROVU
F. Dokumentace stavby	


1.1.2. Výkresová část

5

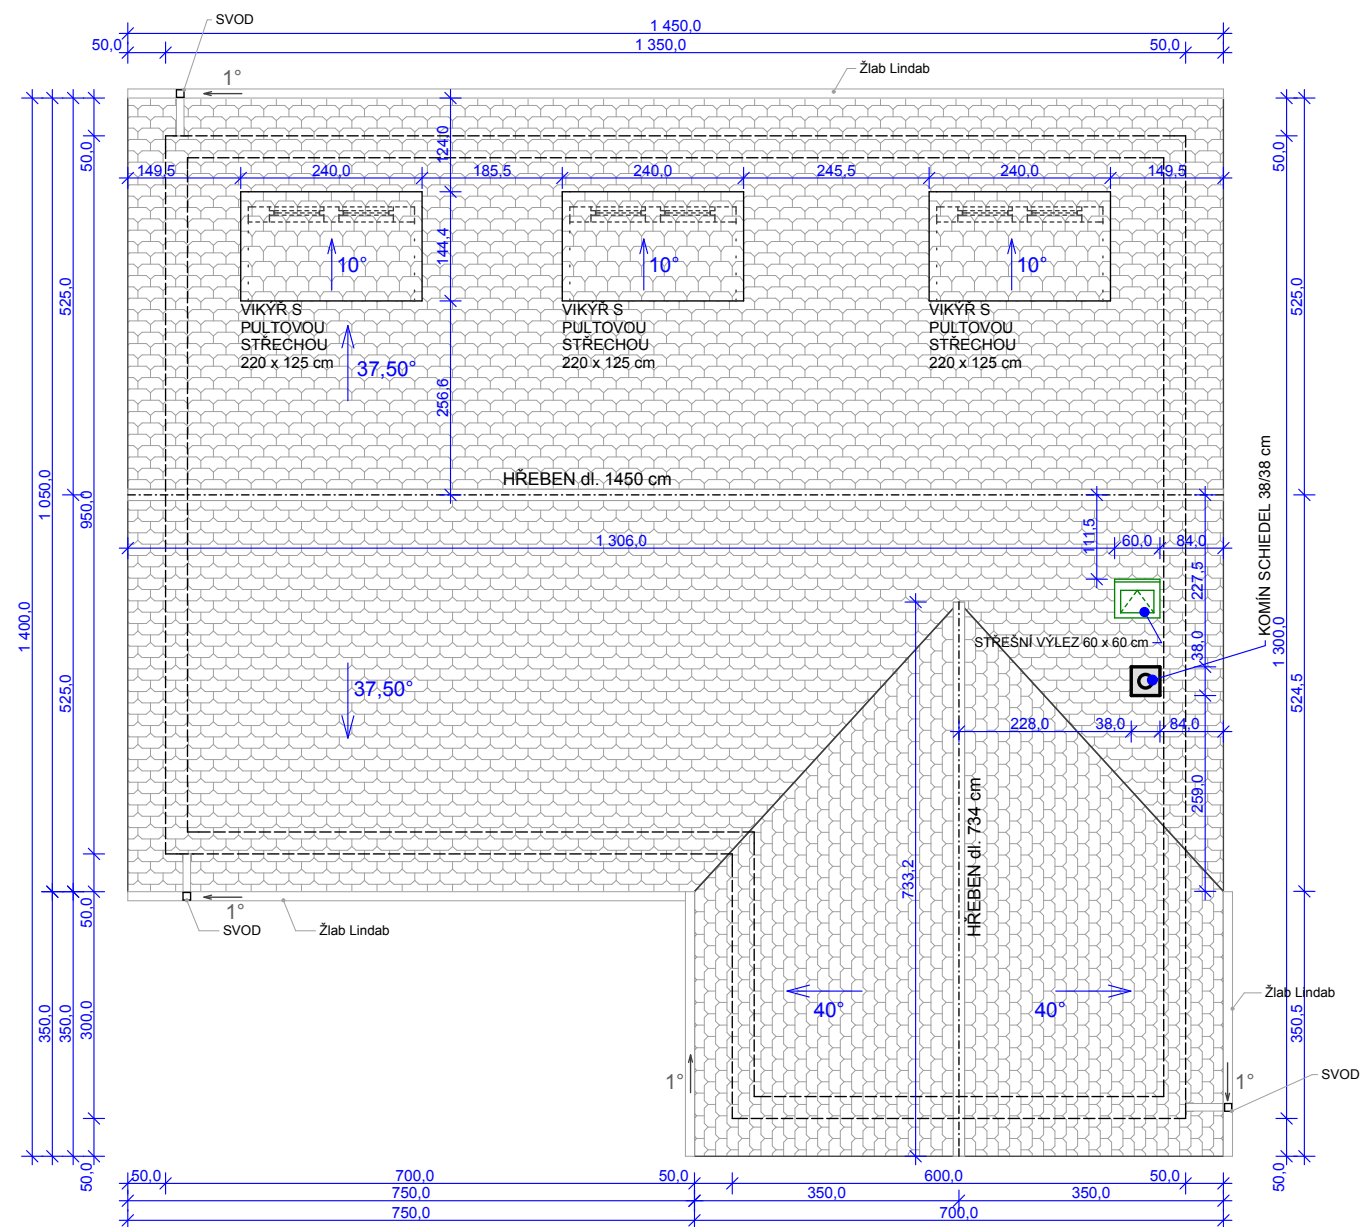


POZNÁMKY:

SKLON STŘECHY - 37,50° a 40°
SKLON STŘECHY VIKÝŘŮ - 10°
PLOCHA STŘECHY (včetně vikýřů) - 226 m²
KRYTINA - PÁLENÁ TAŠKA - ČERVENÁ
DÉLKA ŽLABŮ - 29,0m

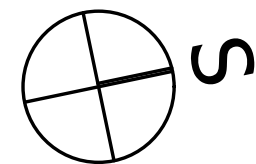

Investor : Petr Jedlička Podskalí 78, Choceň 565 01		
Akce : Novostavba RD na p.č. 29/8 v k.ú. HRUŠOVÁ		
Kraj : Pardubický		S.Ú. : Vysoké Mýto
Projektant : Ing. Přemysl Socha		Vypracoval : Jan Tauber
1:100 KÓTOVÁNO V cm	PŮDORYS STŘECHY	6
F. Dokumentace stavby		1.1.2. Výkresová část

střešní krytina - PÁLENÁ TAŠKA - červená
skon střechy 40,0°, 37,5°, 10,0°

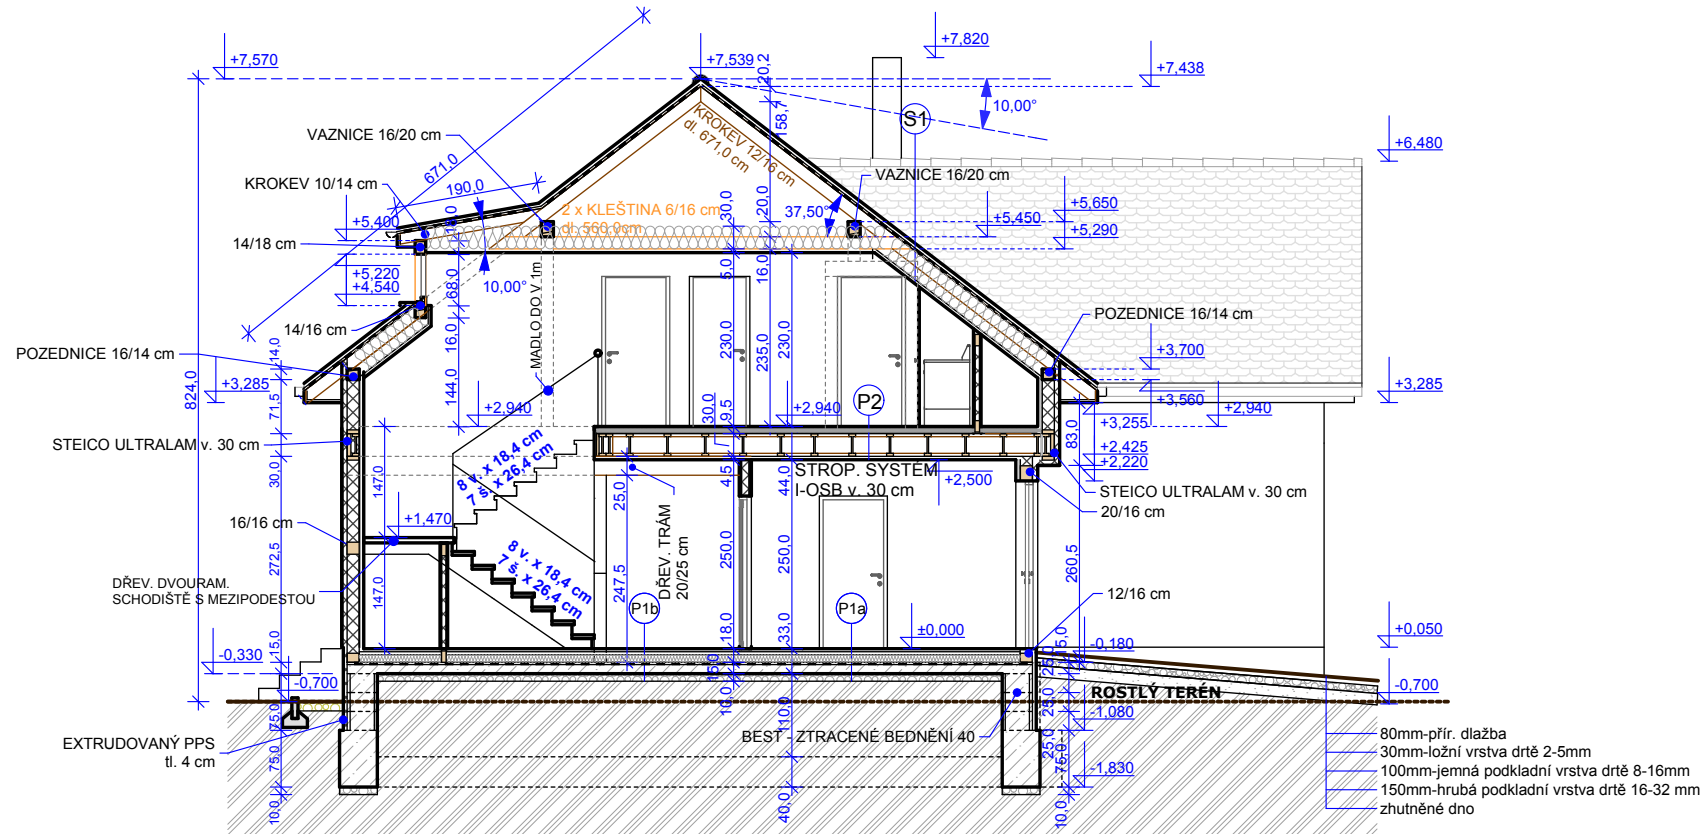

LEGENDA:

OBVODOVÁ NOSNÁ SVISLÁ KONSTRUKCE TL. 29 cm
1,0 cm FAS. OMÍTKA - STO THERM WOOD
6,0 cm TEPEL. IZOLACE - SREICO PROTECT
16,0 cm TEPEL. IZOLACE - SREICO FLEX + SLOUP. KCE 6/16 ci
1,8 cm OSB DESKA 4xPD
3,0 cm VZDUCH. MEZERA + ROŠT 5/3 cm
1,25 cm SDK - FERMACELL

VNITŘNÍ NOSNÁ SVISLÁ KONSTRUKCE TL. 22 cm
1,25 cm SDK - FERMACELL
1,8 cm OSB DESKA 4xPD
16,0 cm TEPEL. IZOLACE - SREICO FLEX + SLOUP. KCE 6/16 ci
1,8 cm OSB DESKA 4xPD
1,25 cm SDK - FERMACELL

VNITŘNÍ PŘÍČKA TL. 10 cm
1,25 cm SDK - FERMACELL
1,8 cm OSB DESKA 4xPD
10,0 cm IZOLACE - SREICO FLEX + SLOUP. KCE 6/10 cm
1,8 cm OSB DESKA 4xPD
1,25 cm SDK - FERMACELL

VNITŘNÍ PŘÍČKA TL. 10 cm
1,25 cm SDK - FERMACELL
1,8 cm OSB DESKA 4xPD
6,0 cm IZOLACE - SREICO FLEX + SLOUP. KCE 6/6 cm
1,8 cm OSB DESKA 4xPD
1,25 cm SDK - FERMACELL

SKLADBY:




- P1a**
- KARAM. DLAŽBA + LEP. HMOTA 10 mm
 - ANHYDRIT 40 mm
 - SYSTEM. DESKA PODL. VYTÁPĚNÍ 40 mm
 - PODLAH. POLYSTYREN TL. 90 mm
 - HYDROIZOLACE
 - ZÁKLAD. DESKA TL. 150 mm + KARI SÍŤ
 - ŠTERKOPÍSKOVÝ PODSYP TL. 200 mm
 - HUTNĚNÝ PODSYP
- P1b**
- 10mm-LAM. PLOV. PODL. + STEICO UNDER FOOT
 - ANHYDRIT 40 mm
 - SYSTEM. DESKA PODL. VYTÁPĚNÍ 40 mm
 - PODLAH. POLYSTYREN TL. 90 mm
 - HYDROIZOLACE
 - ZÁKLAD. DESKA TL. 150 mm + KARI SÍŤ
 - ŠTERKOPÍSKOVÝ PODSYP TL. 200 mm
 - HUTNĚNÝ PODSYP
- P2**
- 10mm-LAM. PLOV. PODL. + STEICO UNDER FOOT
 - 22mm-OSB DESKA
 - 40mm-STEICO FLOOR
 - 22mm-OSB3 4PD
 - 300mm-I-OSB STROP. NOSNÍK
 - 30mm-ROŠT
 - 15mm-SDK
- S1**
- STŘEŠNÍ KRYTINA BRAMAC - ČERNÁ
 - LATĚ 50/30 mm
 - KONTRALATĚ 50/30 mm
 - POJISTNÁ HYDROIZOLACE - DIF. OTEVŘENA
 - TEPEL. IZOL. ROCKWOOL - MEZI KROKVE TL. 200 mm
 - TEPEL. IZOL. ROCKWOOL - TL. 100 mm
 - PAROZABRANA
 - 30mm-ROŠT
 - 15mm-SDK

Celková zastavěná plocha stavby 148,60 m²
±0,000 bude stanovena ve v. 0,7m nad urovnaným terénem

Investor :	Petr Jedlička Podskalí 78, Choceň 565 01		
Akce :	Novostavba RD na p.č. 29/8 v k.ú. HRUŠOVÁ		
Kraj :	Pardubický	S.Ú. :	Vysoké Mýto
Projektant :	Ing. Přemysl Socha	Vypracoval :	Jan Tauber
1:100	KÓTOVÁNO V cm	ŘEZ A-A'	7

F. Dokumentace stavby

1.1.2. Výkresová část

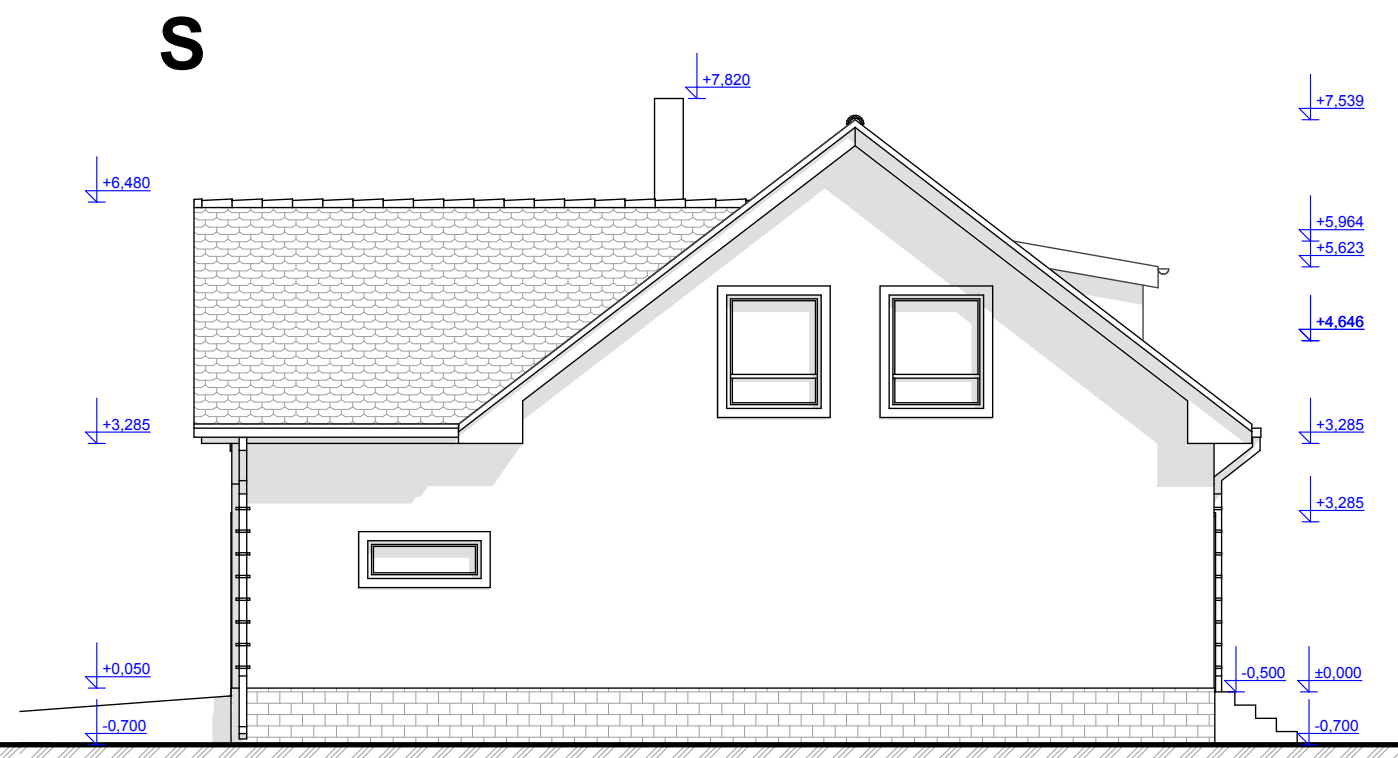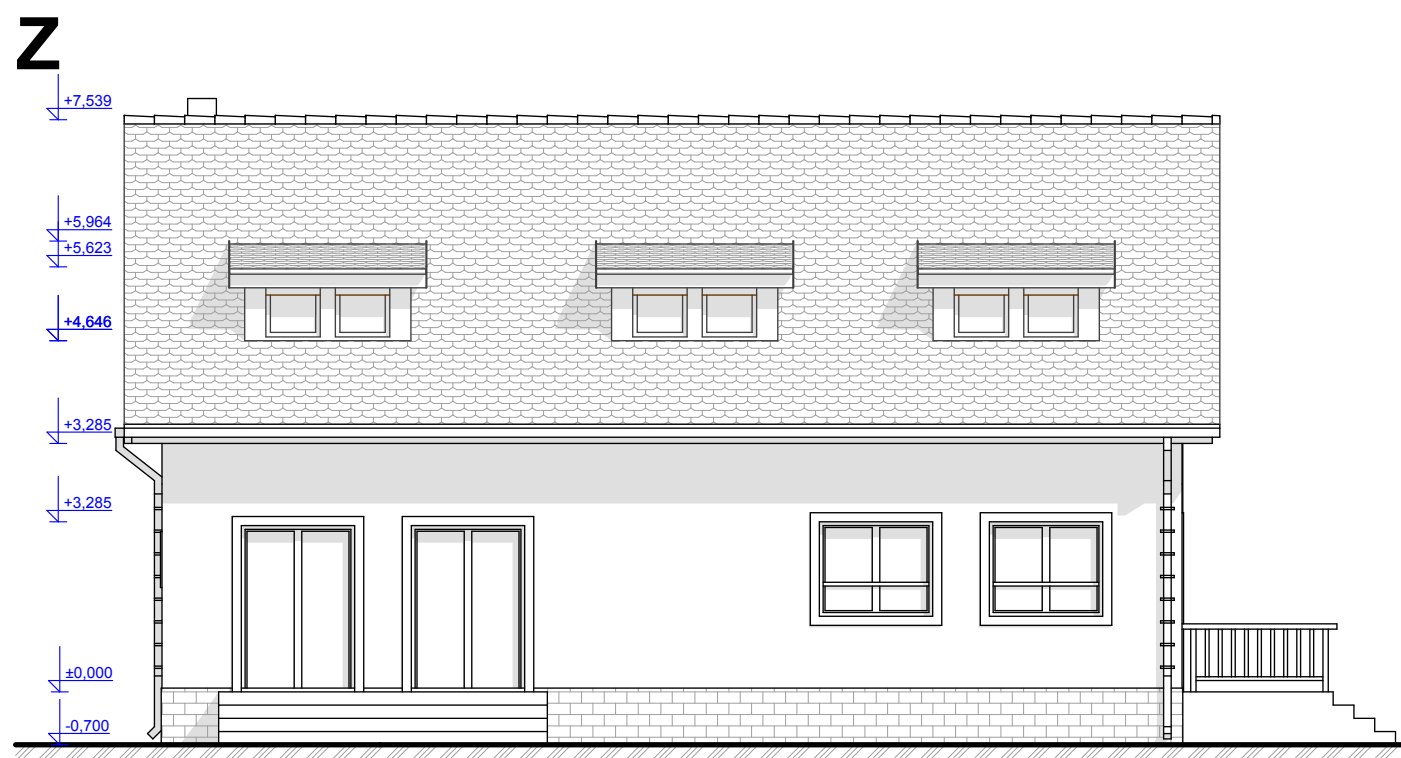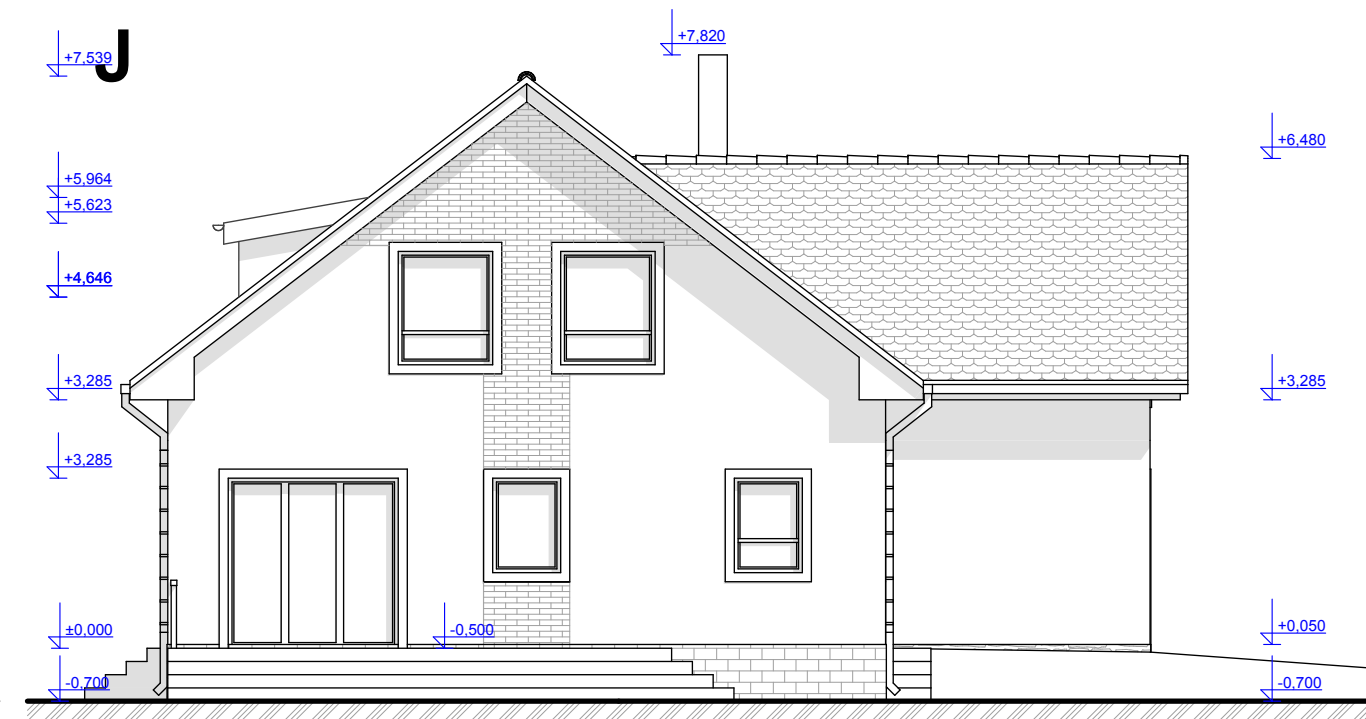

Investor : Petr Jedlička Podskalí 78, Chocẽ 565 01	
Akce : Novostavba RD na p.č. 29/8 v k.ú. HRUŠOVÁ	
Kraj : Pardubický	S.Ú. : Vysoké Mýto
Projektant : Ing. Přemysl Socha	Vypracoval : Jan Tauber
1:100 KÓTOVÁNO V cm	POHLEDY
F. Dokumentace stavby	



Investor : Petr Jedlička Podskalí 78, Choceň 565 01	
Akce : Novostavba RD na p.č. 29/8 v k.ú. HRUŠOVÁ	
Kraj : Pardubický	S.Ú. : Vysoké Mýto
Projektant : Ing. Přemysl Socha	Vypracoval : Jan Tauber
	PERSPEKTIVNÍ NÁHLED
	9