



NA P.Č. 29/1, 29/8, 29/5, 29/9, 1360

[illegible]

1:1 000

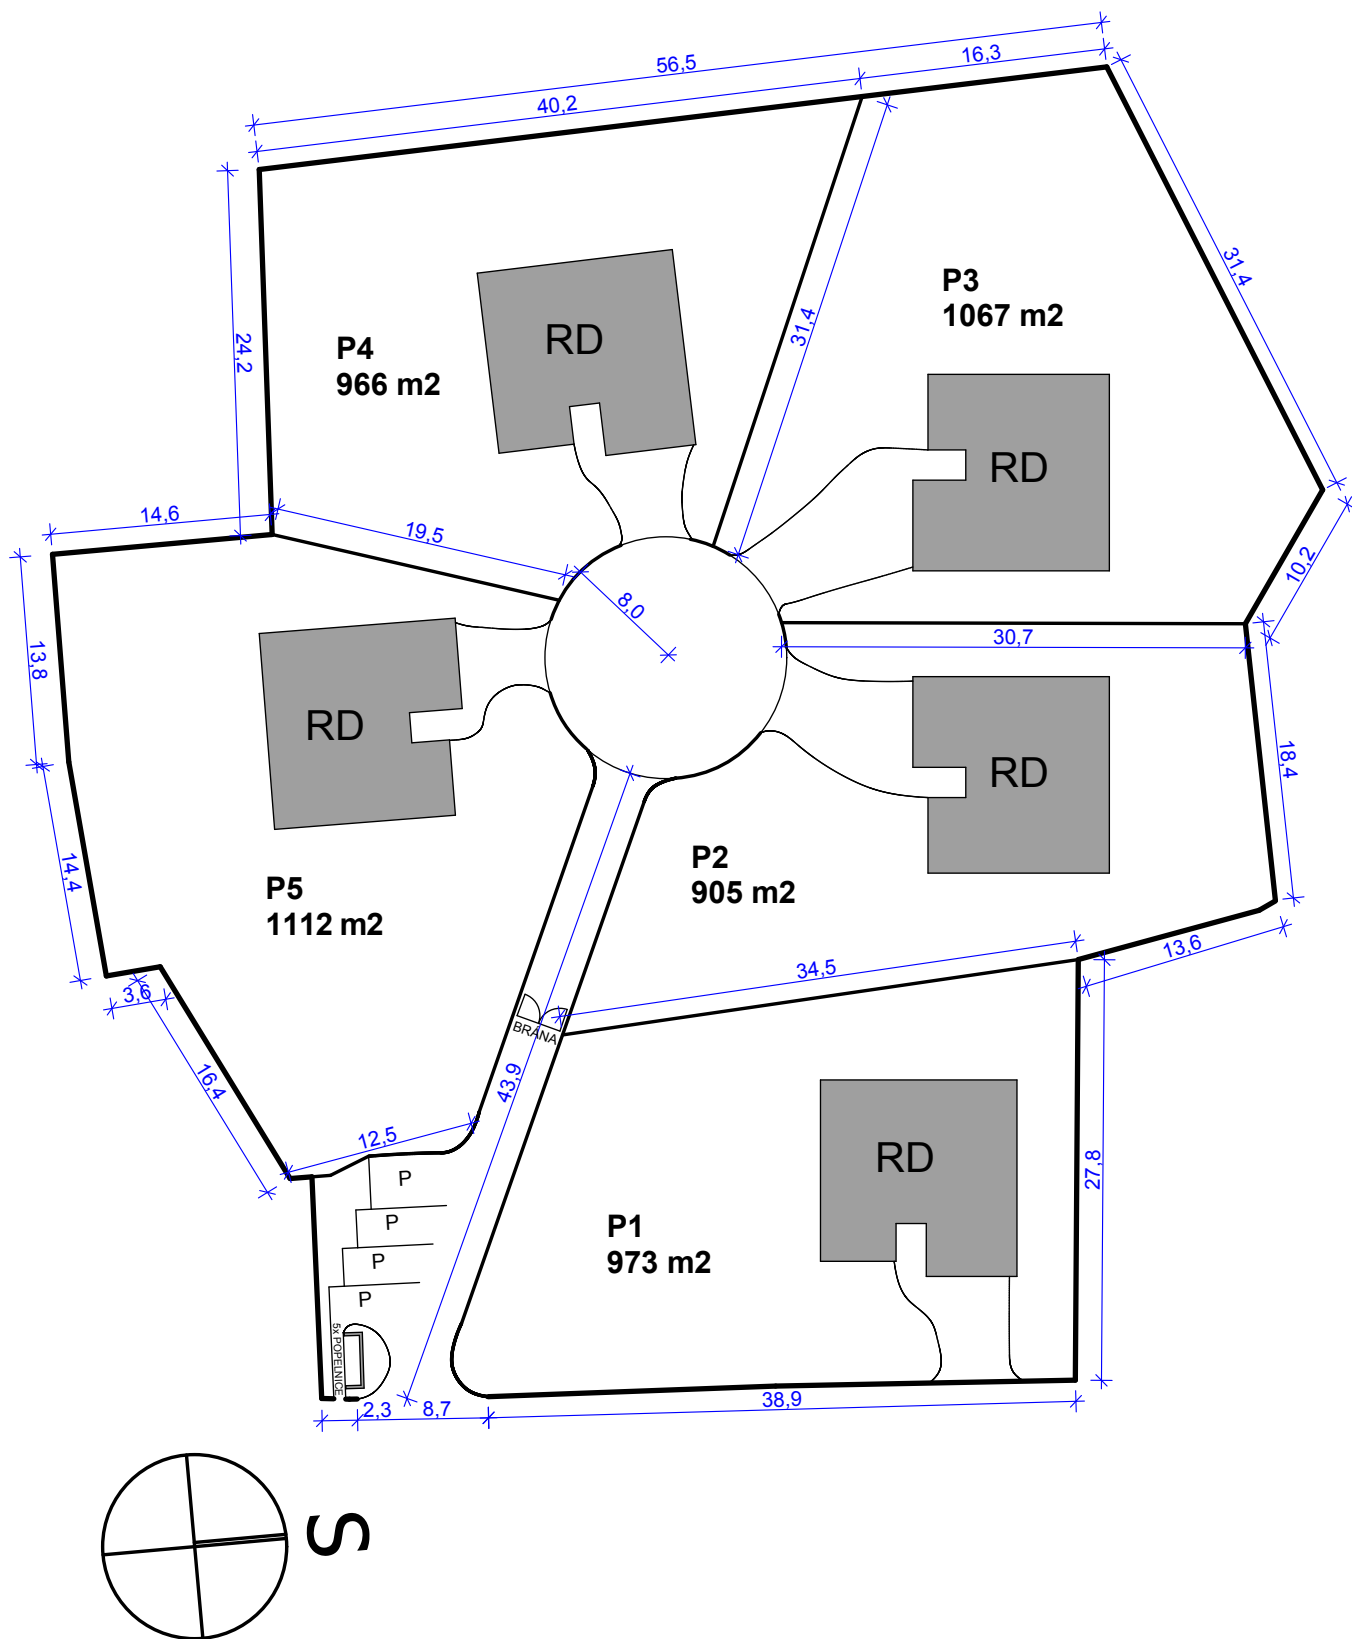



SITUACE 1:500

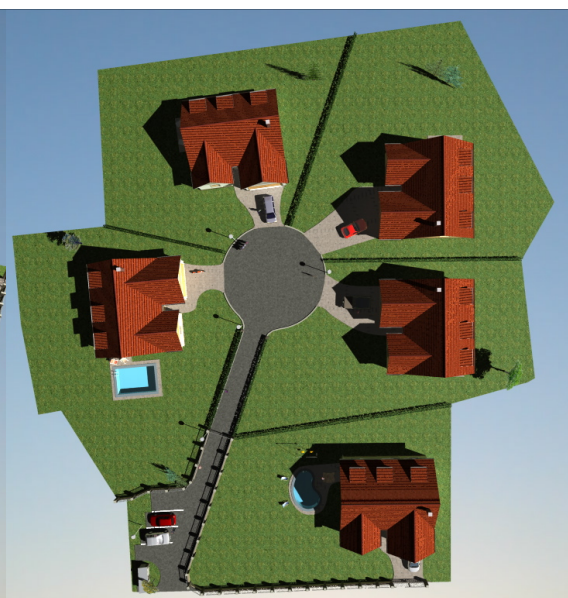

PERSPEKTIVNÍ POHLEDY



PERSPEKTIVNÍ POHLEDY

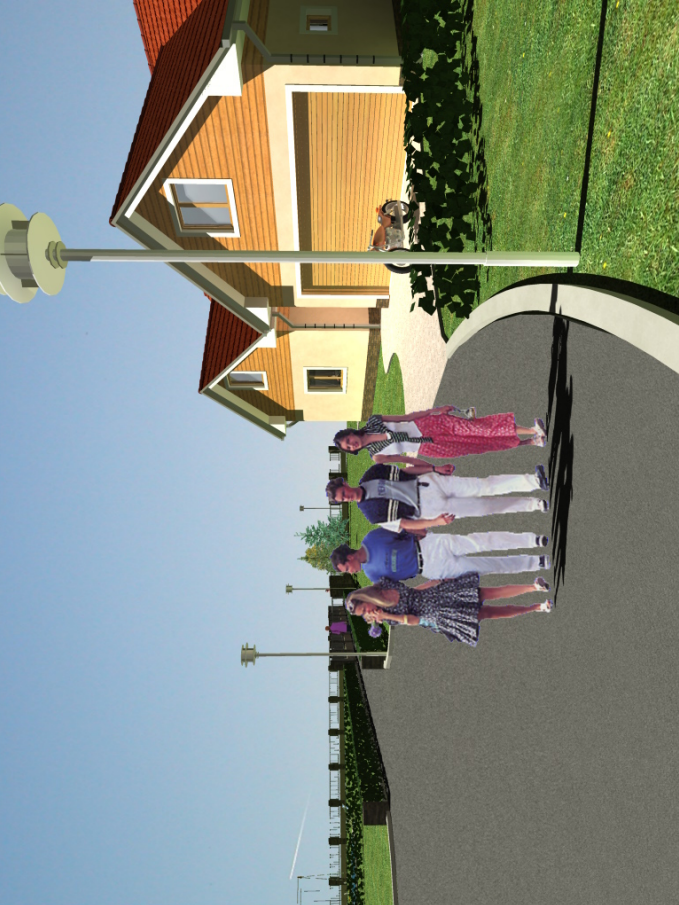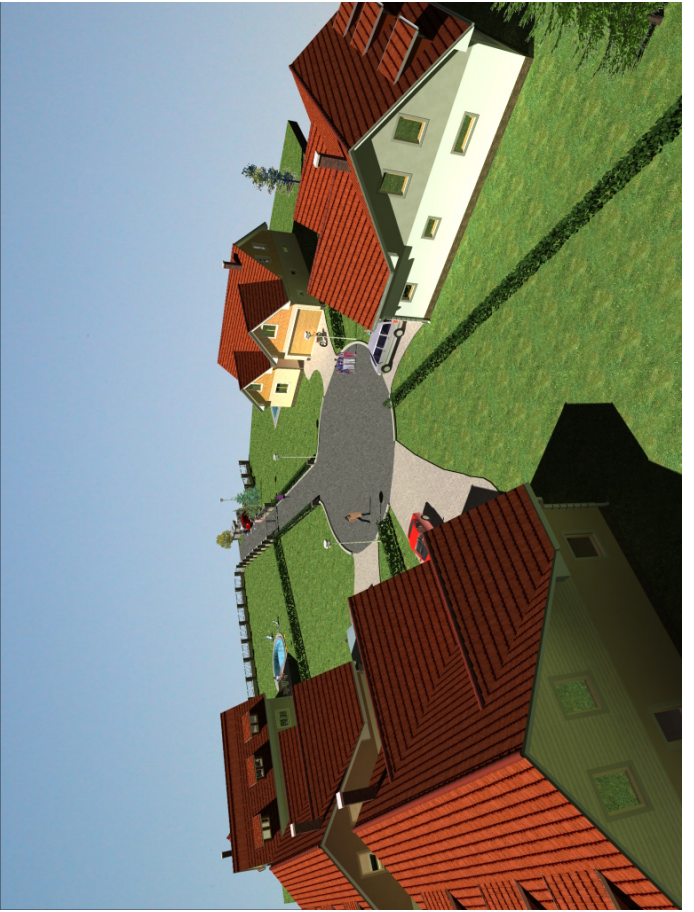

PERSPEKTIVNÍ POHLEDY